


El presente plano se conforma con los requisitos exigidos por la ley, por lo que ha sido registrado bajo el siguiente número:  
**P-417223-92**  
**03 JUL 1997**  
 Fecha \_\_\_\_\_ Firma *[Firma]* Autorizada



**LOCALIZACION**

HOJA RIO GRANDE

ESCALA 1:50,000

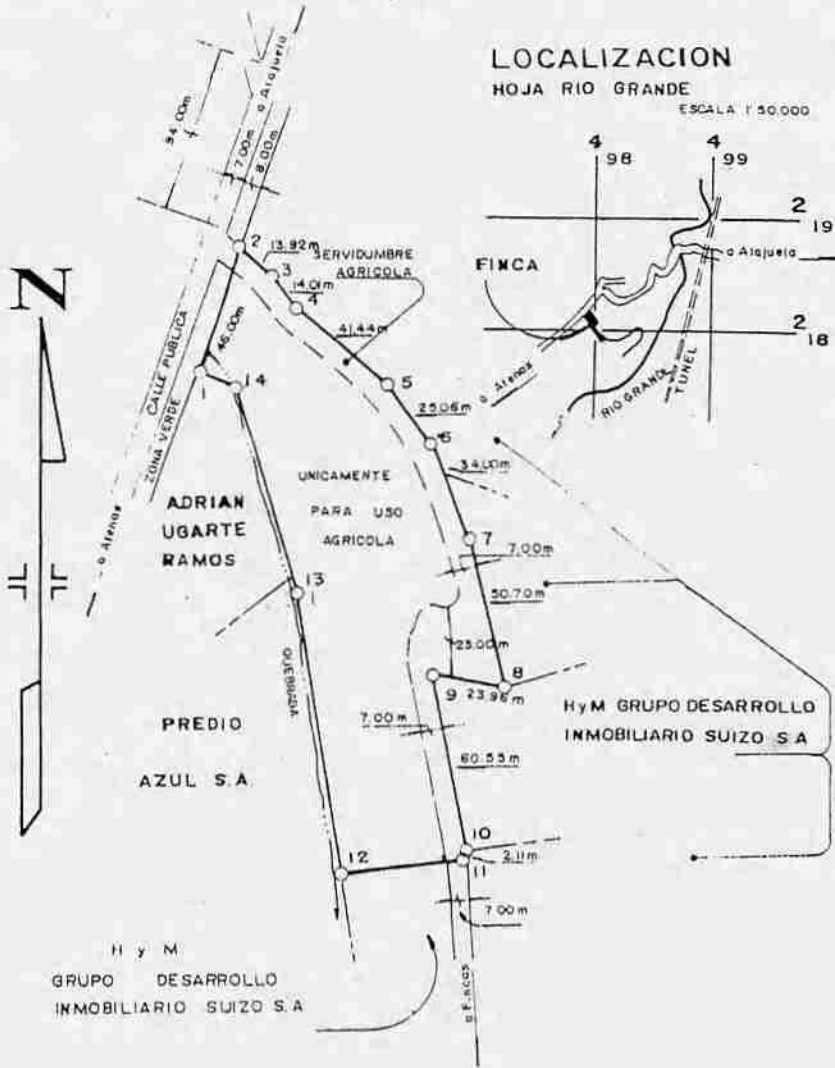

LINEA	AZIMUT	DIST.
1-2	18 23	4 6.00
2-3	131 06	13.92
3-4	145 11	14.01
4-5	131 35	41.44
5-6	144 53	25.06
6-7	157 27	34.00
7-8	166 06	50.70
8-9	277 56	23.96
9-10	170 24	60.55
10-11	200 01	2.10
11-12	259 37	41.47
12-13	351 12	98.00
13-14	342 05	73.46
14-1	293 20	11.87

**LANSA CONSULTORES**  
 COPIA FIEL DEL ORIGINAL

Colegio Federado de Ingenieros y de Arquitectos de Costa Rica  
**03 JUL 1997**  
 FERNANDO MORALES G.

**NOTAS:**  
 DOY FE DE QUE EN ESTE LEVANTAMIENTO NO HUBO RECTIFICACION DE LINDEROS NI AMOJONAMIENTO  
 PRECISIONES ANGULAR 00'01" LINEAL 1:5,000  
 METODO USADO: POLIGONACION CON LEVANTAMIENTO POLAR  
 MODIFICA AL PLANO CATASTRADO A-360116-96  
 ESTE PLANO ESTA AFECTADO POR LA LEY FORESTAL 7575 ARTICULO 33

DIRECCION DE INGENIERIA  
 PARA EFECTOS DE CATASTRO

PROPIEDAD DE <b>H y M GRUPO DESARROLLO INMOBILIARIO SUIZO S.A.</b> CEDULA JURIDICA No. 3-101-188910		SITUADO EN Calle Garita		ES PARTE	
		DISTRITO 5° CONCEPCION		FOLIO REAL	
		CANTON 5° ATENAS		MATRICULA No.	
		PROVINCIA 2° ALAJUELA		2310495-000	
AREA <b>1ha 0,369.73 m<sup>2</sup></b>	AREA segun Registro: <b>21ha 5.775,36 m<sup>2</sup></b>	ARCHIVO No	LOTE No. 1		
PROTOCOLO TOMO <b>8774</b>	FOLIO <b>108-110</b>	ESCALA <b>1:2,000</b>	MARZO, 1997		

CLAUDIO GALLARDO ARAUJO  
 INGENIERO TOPOGRAFO PROFESIONAL I.T.P. 1104