CATASTRO NACIONAL
115 288
FOLIO IMAGEN
SECCION MICROFILM AÑO 1996

REGISTRO NACIONAL
CATASTRO NACIONAL
El presente plano ha cumplido con los requisitos exigidos por la ley, por lo que ha sido registrado bajo el siguiente número:
SJ-331006-96
03 JUN 1996
Fecha _____ Firma Autorizada

| LINEA | ACIMUT | DIST. |
|---|---|---|
| 1 - 2 | 318° 50' | 1.74 |
| 2 - 3 | 317° 31' | 5.15 |
| 3 - 4 | 317° 22' | 5.08 |
| 4 - 5 | 315° 59' | 5.12 |
| 5 - 6 | 315° 01' | 5.12 |
| 6 - 7 | 314° 02' | 5.12 |
| 7 - 8 | 313° 05' | 5.12 |
| 8 - 9 | 312° 02' | 5.73 |
| 9 - 10 | 311° 30' | 35.04 |
| 10 - 11 | 312° 27' | 1.10 |
| 11 - 12 | 43° 17' | 93.54 |
| 12 - 13 | 140° 20' | 31.40 |
| 13 - 14 | 139° 42' | 0.83 |
| 14 - 15 | 134° 40' | 6.08 |
| 15 - 16 | 125° 45' | 6.08 |
| 16 - 17 | 116° 49' | 6.08 |
| 17 - 18 | 109° 03' | 4.52 |
| 18 - 19 | 202° 28' | 55.89 |
| 19 - 1 | 222° 46' | 41.70 |

N

URBANIZACION ALTURAS DEL CIELO
ESCALA 1: 5000

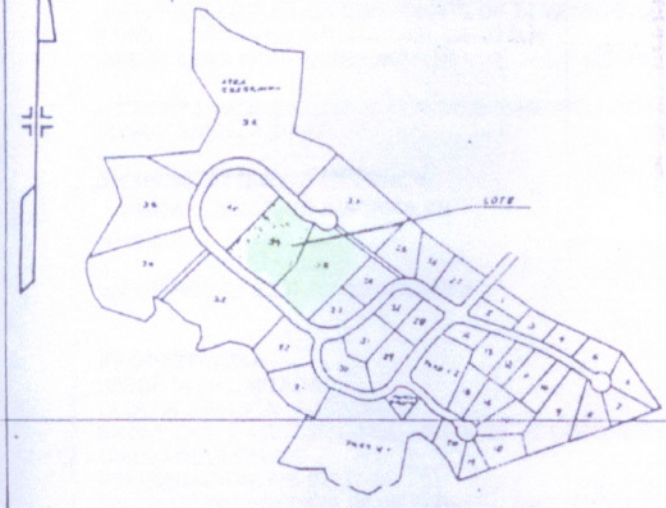


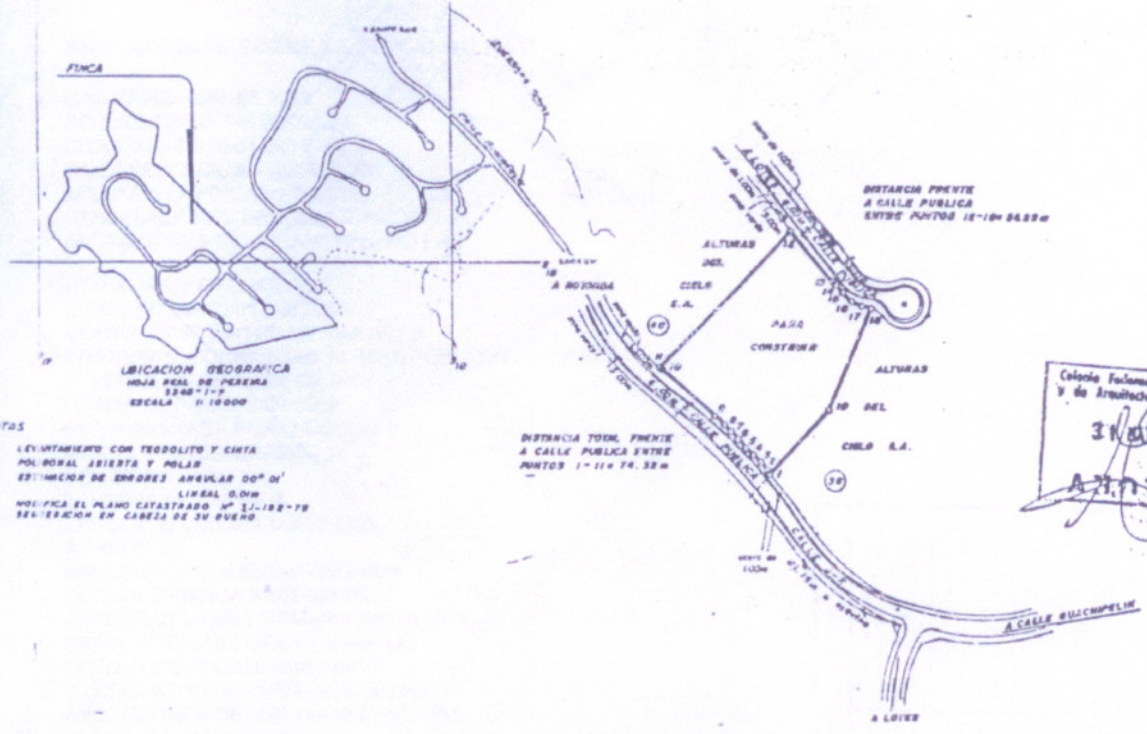


UBICACION GEOGRAFICA
HOJA REAL DE PEREMA
SJ-08-1-1-P
ESCALA 1: 10000

NOTAS

LEVANTAMIENTO CON TEODOLITO Y CINTA
POLIGONAL ABIERTA Y POLAR
ESTIMACION DE ERRORES ANGULAR 00° 01'
LINEAL 0.01M
MODIFICA EL PLANO CATASTRADO Nº SJ-188-78
SEGREGACION EN CABEZA DE SU DUEÑO

Colegio Federado de Ingenieros y de Arquitectos de Costa Rica
31 MAYO 1996
APROBADO

| | | | |
|---|---|---|---|
| PROPIEDAD DE: ALTURAS DEL CIELO S.A. | CED. JURIDICA 3-101-022526-21 | AREA 6 227.56 m² | SITUADO EN: URBANIZACION ALTURAS DEL CIELO |
| | | AREA SEGUN REGISTRO 179 470.28 m² | EN PARTE DE FOLIO REAL Nº 122659-000 |
| | | PROTOCOLO 8533 | DISTRITO 3 POZOS |
| | | FOLIO 144-140-1-18 | CANTON 9 SANTA ANA |
| | | | PROVINCIA 1 SAN JOSE |

JOSE RUBEN JIMENEZ GARCIA
AGRIMENSOR LICENCIADO Nº 1888

ESCALA 1:2000
LOTE Nº 39
FECHA MAYO DE 1996